

Bauherrschaft:

Tägerwilen, 13.06.2024

Planverfasser:

Tägerwilen, 13.06.2024

Grundeigentümer:


Kreuzlingen,

Projekt
239 Chalet Fischerhaus
 Promenadenstrasse 52 | 8280 Kreuzlingen


Bauherrschaft
 Fischerhaus GmbH
 Promenadenstrasse 52 | 8280 Kreuzlingen

Planverfasser
felber + Partner Architekten AG
 Rheinsichtweg 2 | 8274 Tägerwilen

Plan-Nr.	Plantitel	Massstab	Format	Datei	gezeichnet	Datum	Datum rev.
32_1_1	Situation	1:500	A4	239_32_Chalet Fischerhaus.pln	bv	13.06.2024	13.06.2024

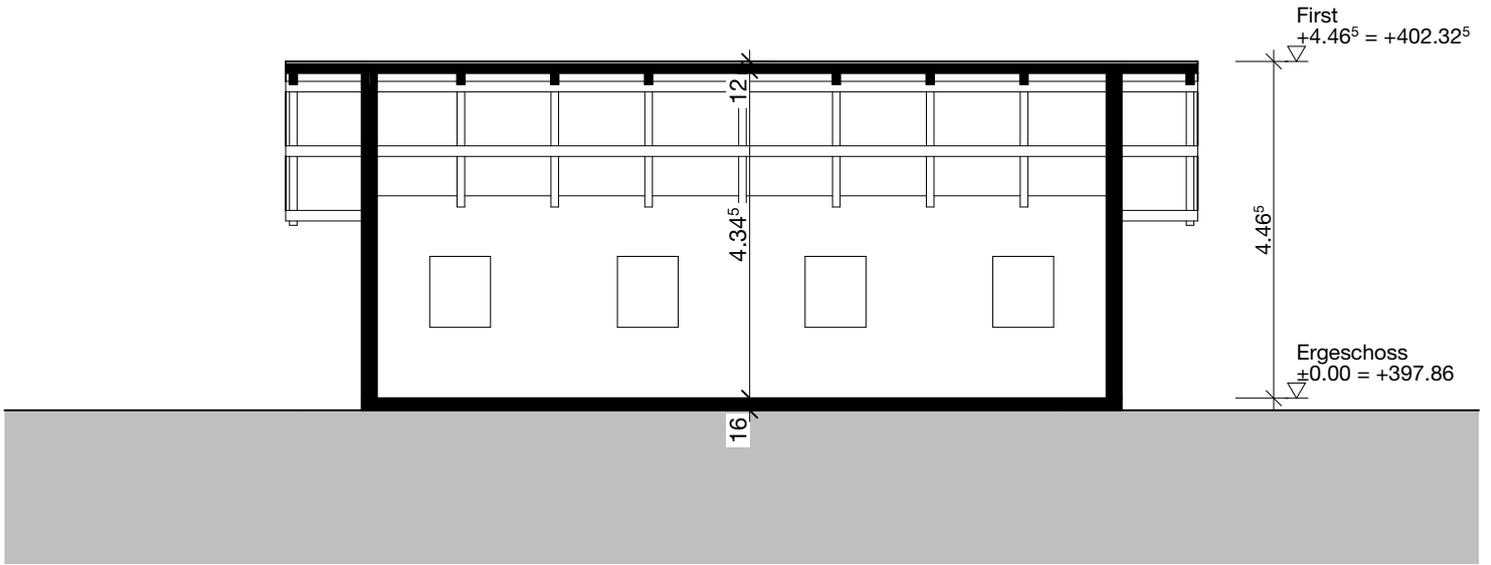

LS Längsschnitt 1:100

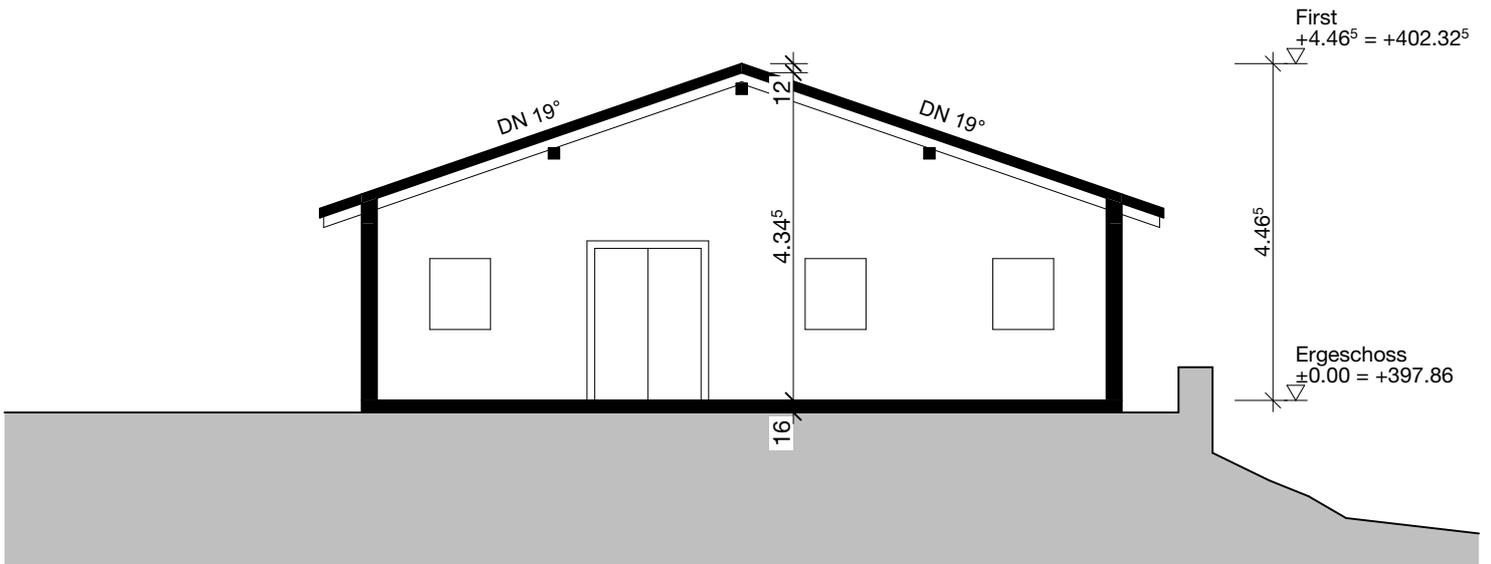

QS Querschnitt 1:100

Bauherrschaft:

Tägerwilen, 13.06.2024




Planverfasser:

Tägerwilen, 13.06.2024

Grundeigentümer:

Kreuzlingen,


Projekt 239 Chalet Fischerhaus Promenadenstrasse 52 8280 Kreuzlingen		Bauherrschaft Fischerhaus GmbH Promenadenstrasse 52 8280 Kreuzlingen			Planverfasser felber + Partner Architekten AG Rheinsichtweg 2 8274 Tägerwilen			
Plan-Nr. 32_3_1	Plantitel Schnitte	Massstab 1:100	Format A4	Datei 239_32_Chalet Fischerhaus.pln	gezeichnet bv	Datum 13.06.2024	Datum rev. 13.06.2024	

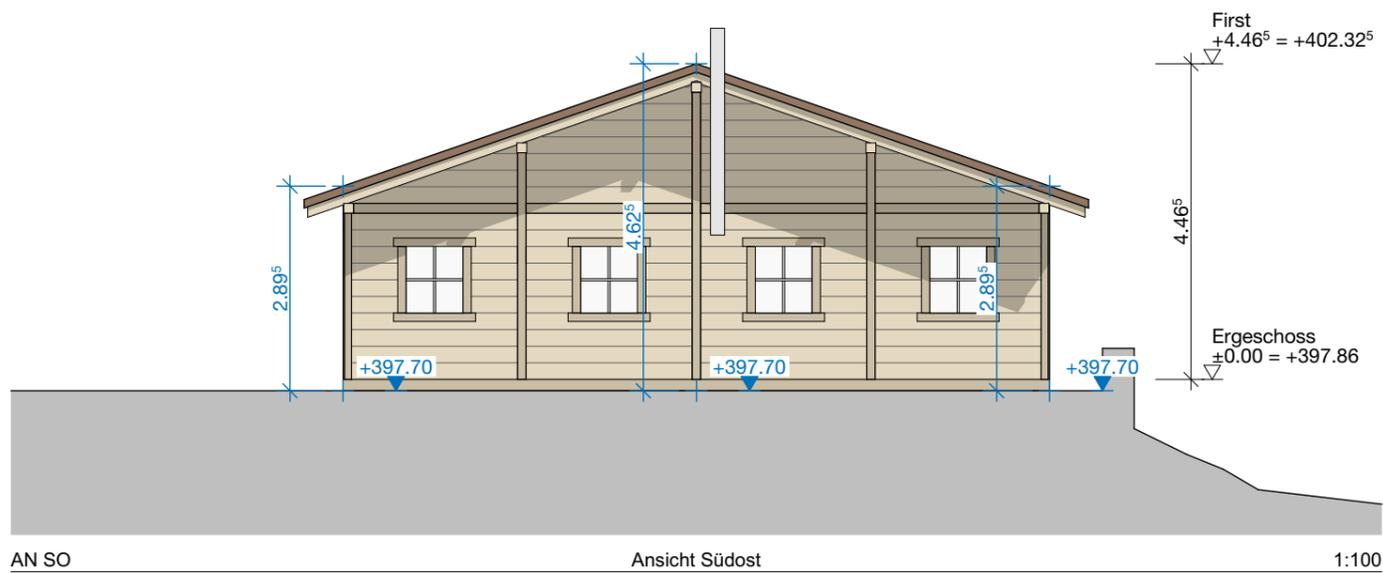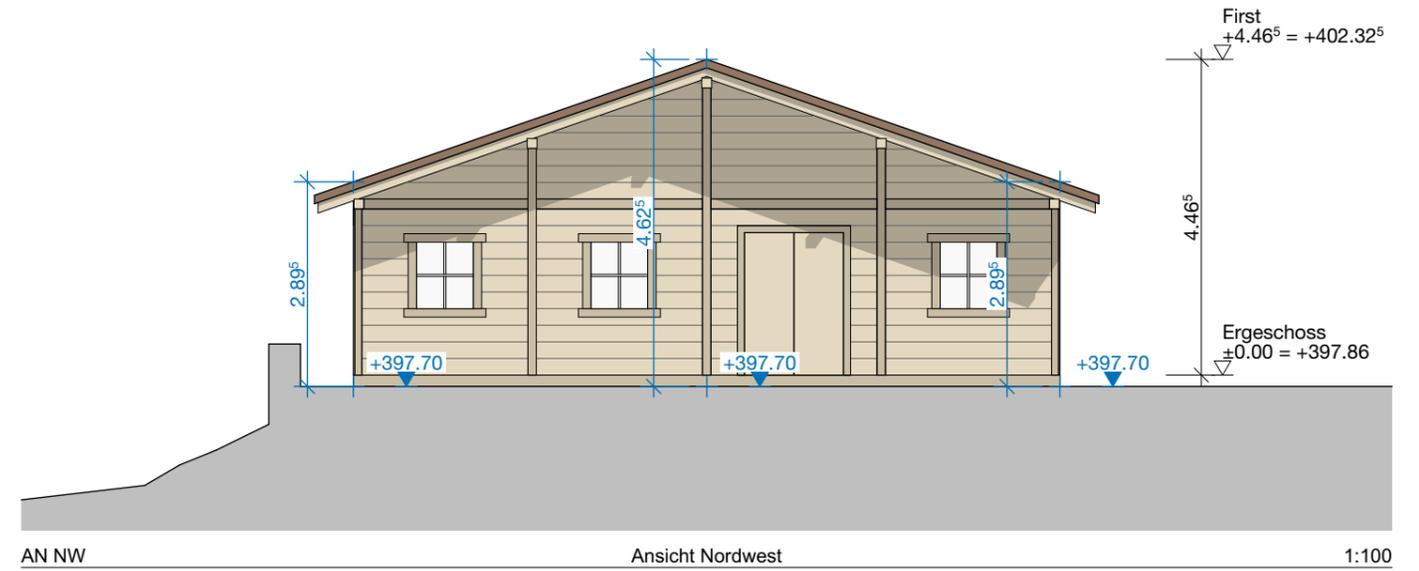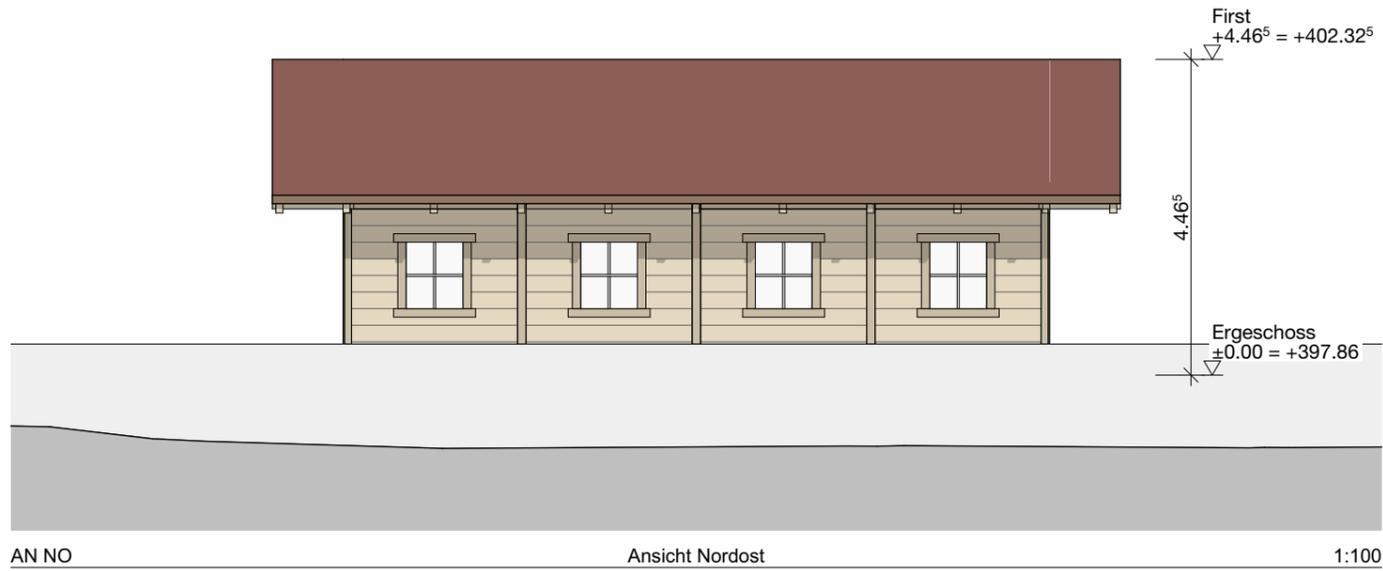

Bauherrschaft:
Tägerwilen, 13.06.2024

Planverfasser:
Tägerwilen, 13.06.2024

Grundeigentümer:
Kreuzlingen,

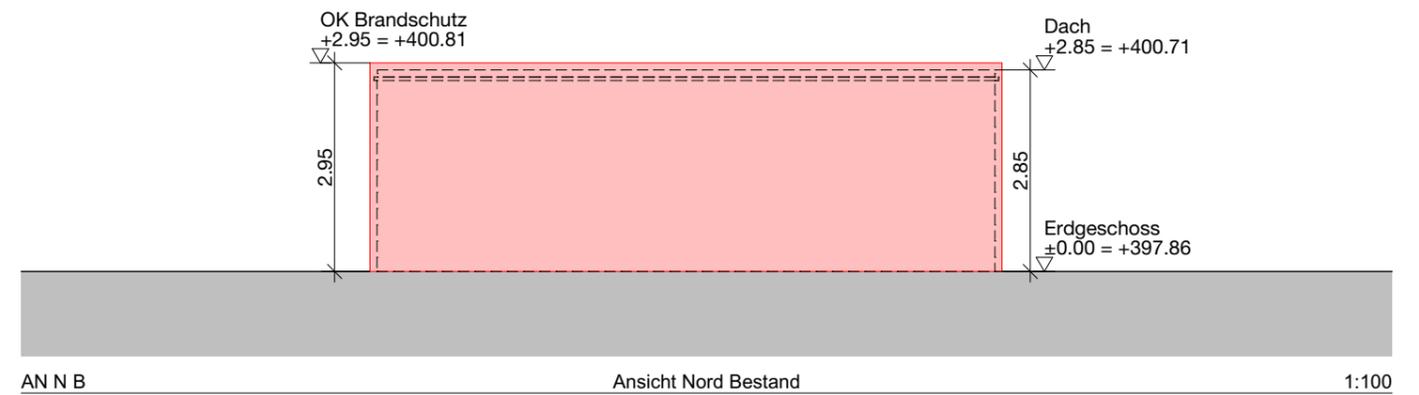

Projekt	Bauherrschaft	Planverfasser					
239 Chalet Fischerhaus Promenadenstrasse 52 8280 Kreuzlingen	Fischerhaus GmbH Promenadenstrasse 52 8280 Kreuzlingen	felber + Partner Architekten AG Rheinsichtweg 2 8274 Tägerwilen					
Plan-Nr.	Plantitel	Massstab	Format	Datei	gezeichnet	Datum	Datum rev.
32_4_1	Ansichten	1:100	A3	239_32_Chalet Fischerhaus.pln	bv	13.06.2024	13.06.2024